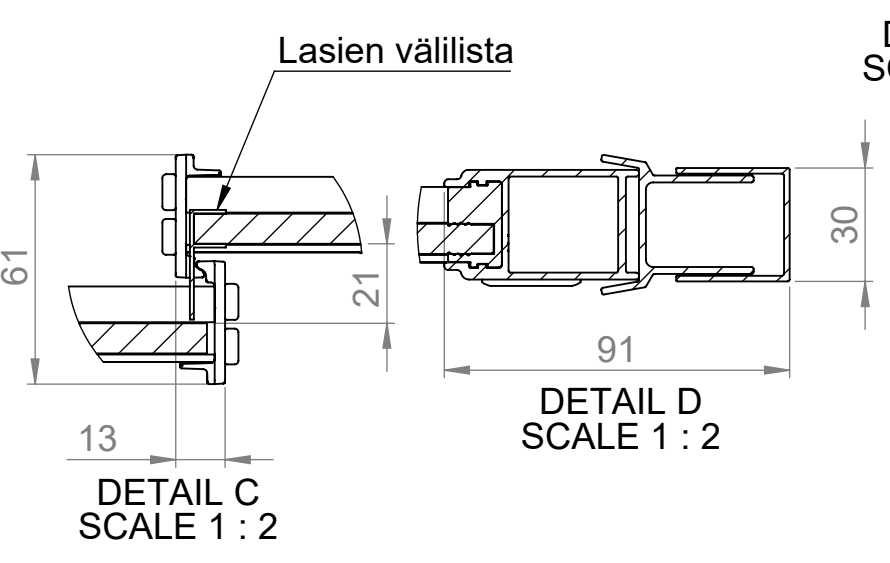
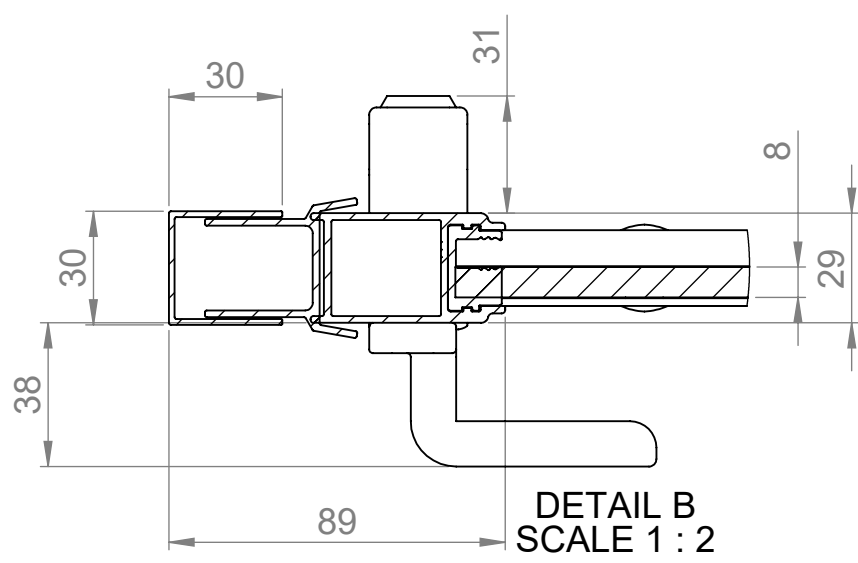
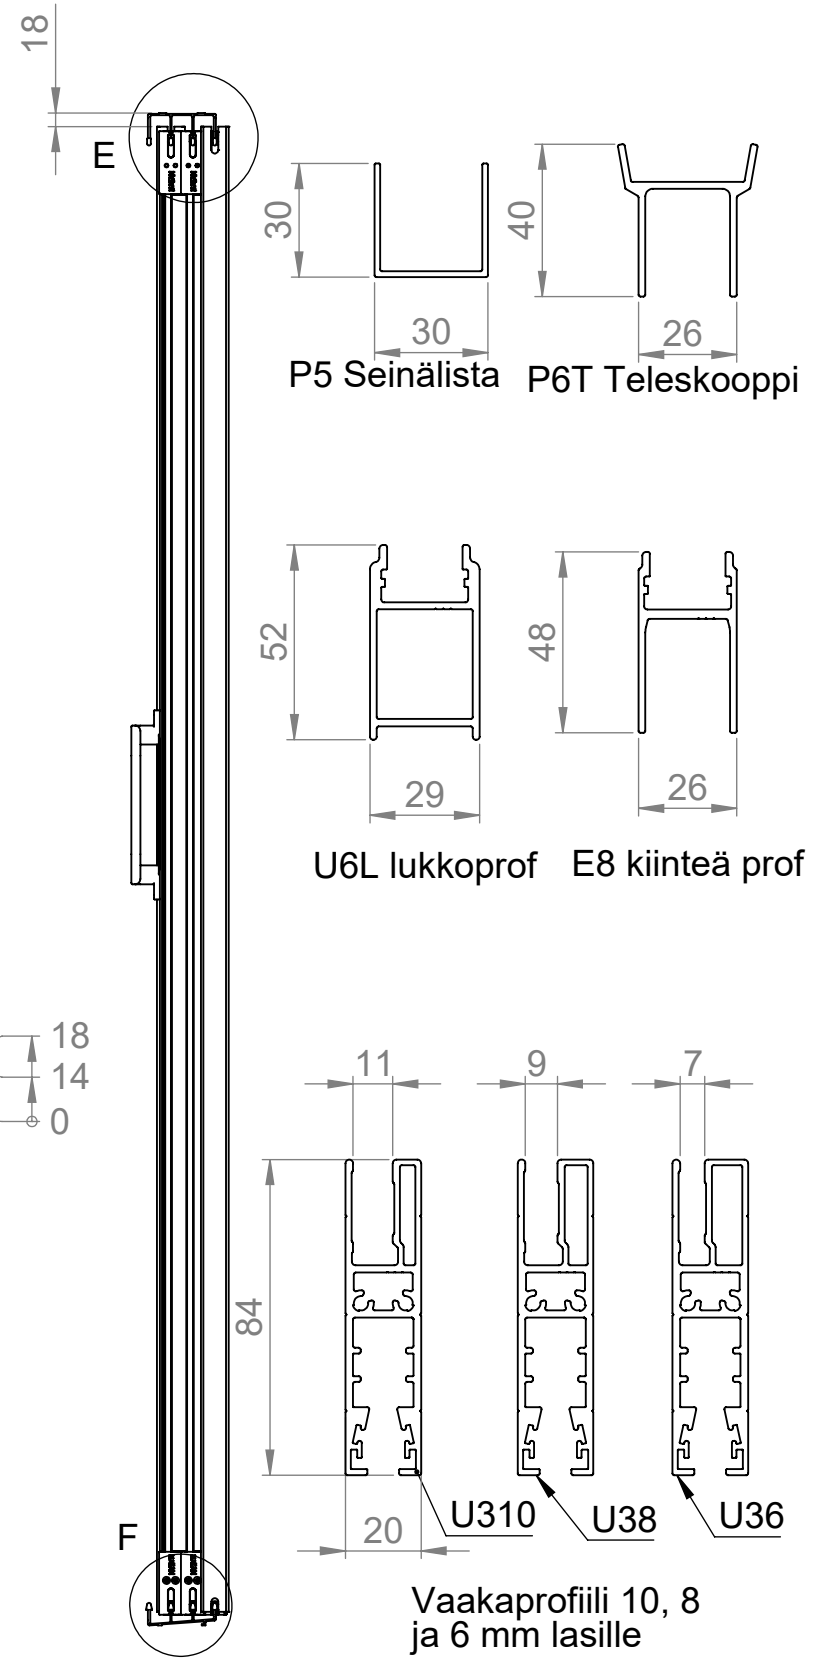
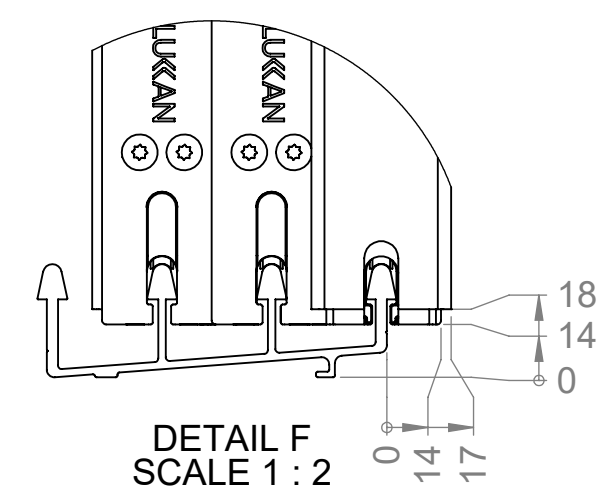
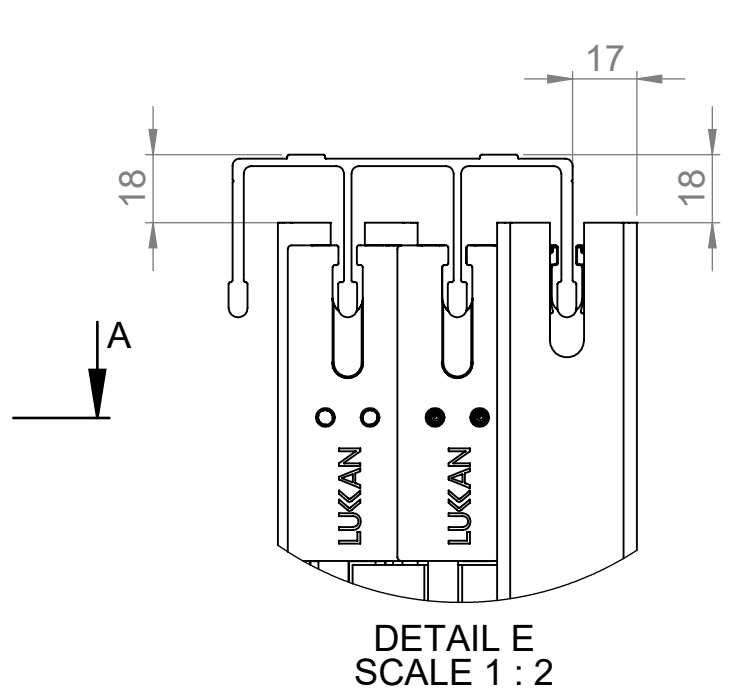
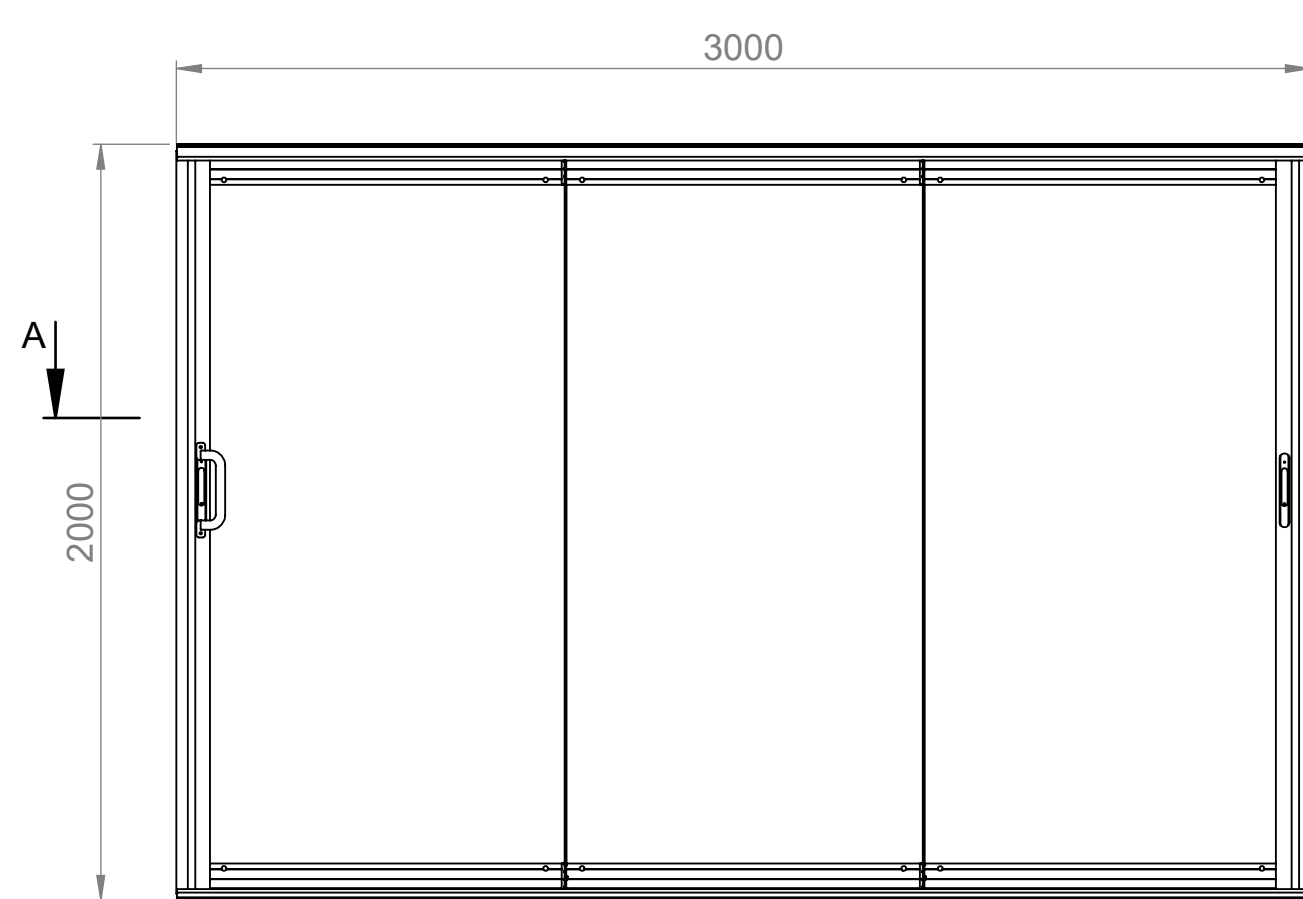


 	
Kehyksetön terassilasi	
www.lasitusjoronen.fi	A3